




Kam qavatli turar joy loyihasi.

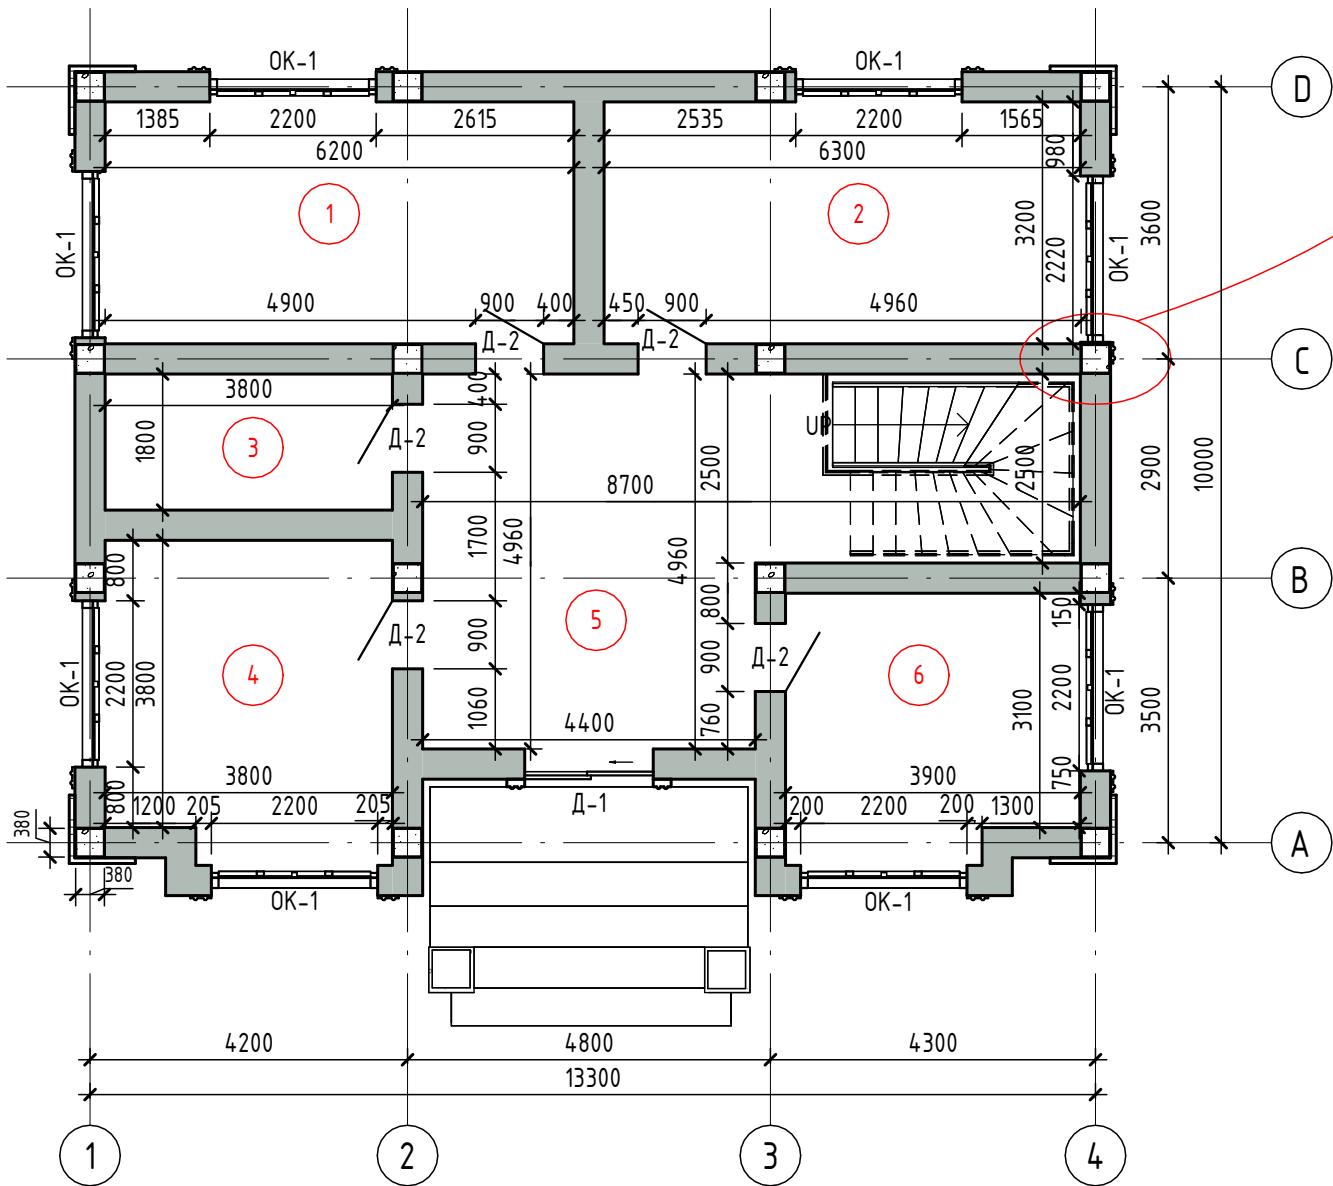

1-етаж план




M 1:100

Экспликация помещений

Номер помеще-ния	Наименование	Площадь, м²
1	XONA	19,85
2	MEHMONXONA	20,17
3	SANUZEL	6,84
4	OSHXONA	15,75
5	KARIDOR	32,59
6	YOTOQXONA	13,39
7	YOTOQXONA	20,01
8	DAM OLISH UCHUN XONA	20,01
9	SANUZEL	6,84
10	BOLALAR XONASI	15,75
11	KARIDOR	32,59
12	XONA	13,39
13	Room	


2-етаж план

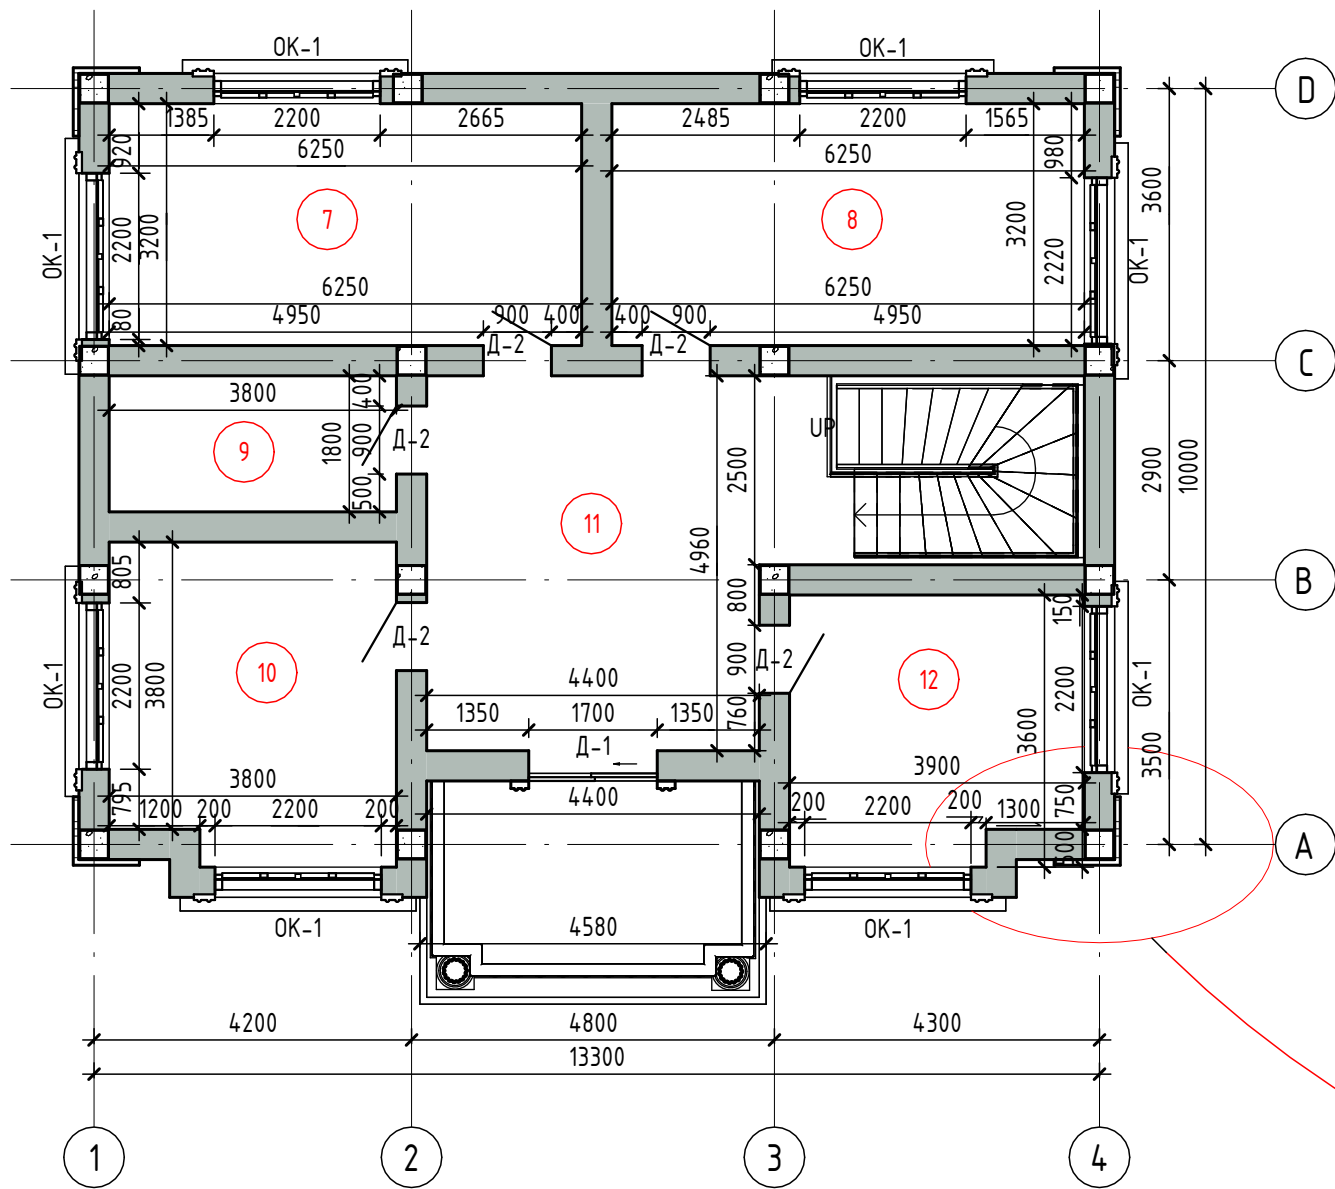


M 1:100

Экспликация помещений

Номер помеще-ния	Наименование	Площадь, м²
1	XONA	19,85
2	MEHMONXONA	20,17
3	SANUZEL	6,84
4	OSHXONA	15,75
5	KARIDOR	32,59
6	YOTOQXONA	13,39
7	YOTOQXONA	20,01
8	DAM OLISH UCHUN XONA	20,01
9	SANUZEL	6,84
10	BOLALAR XONASI	15,75
11	KARIDOR	32,59
12	XONA	13,39
13	Room	

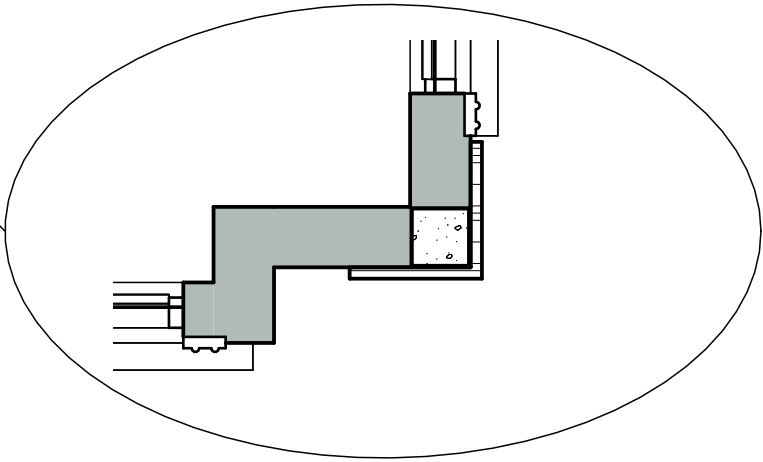

Мебелни етаж

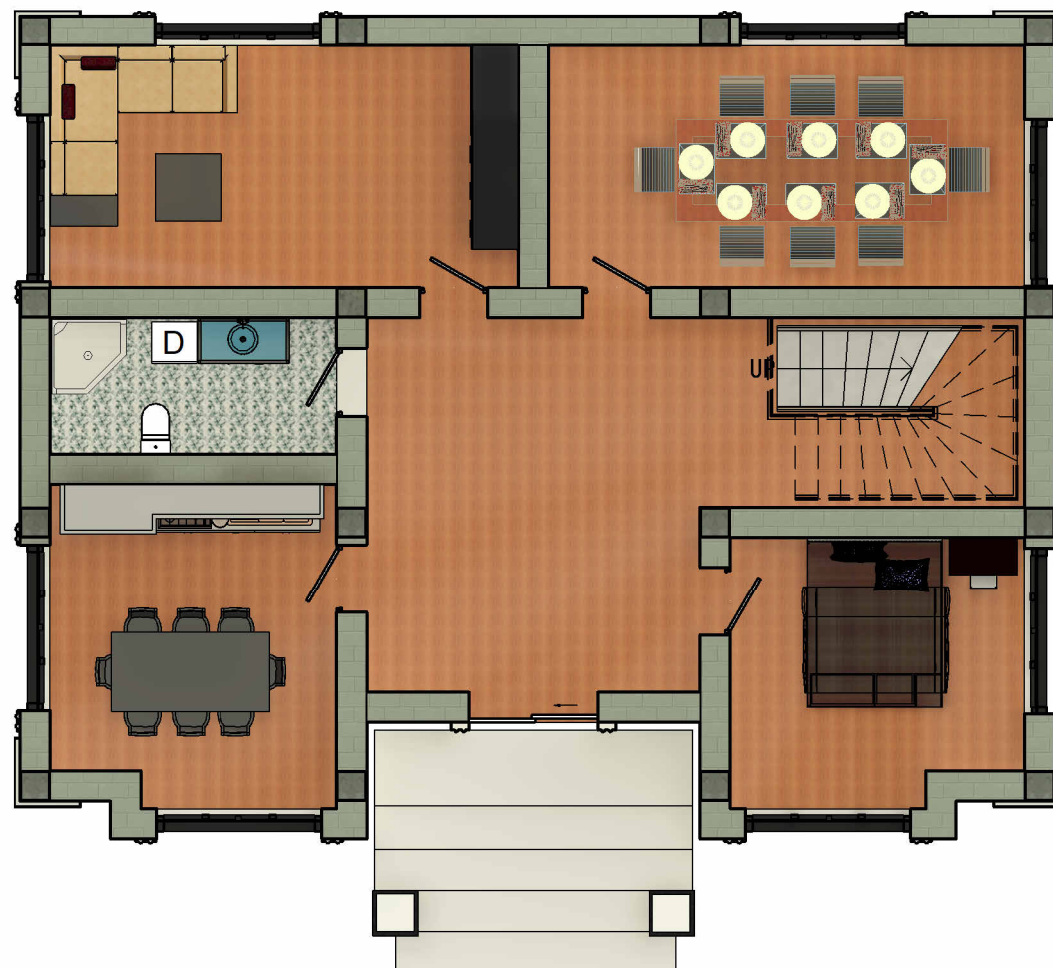


1-етаж



2-етаж


Олд фасад

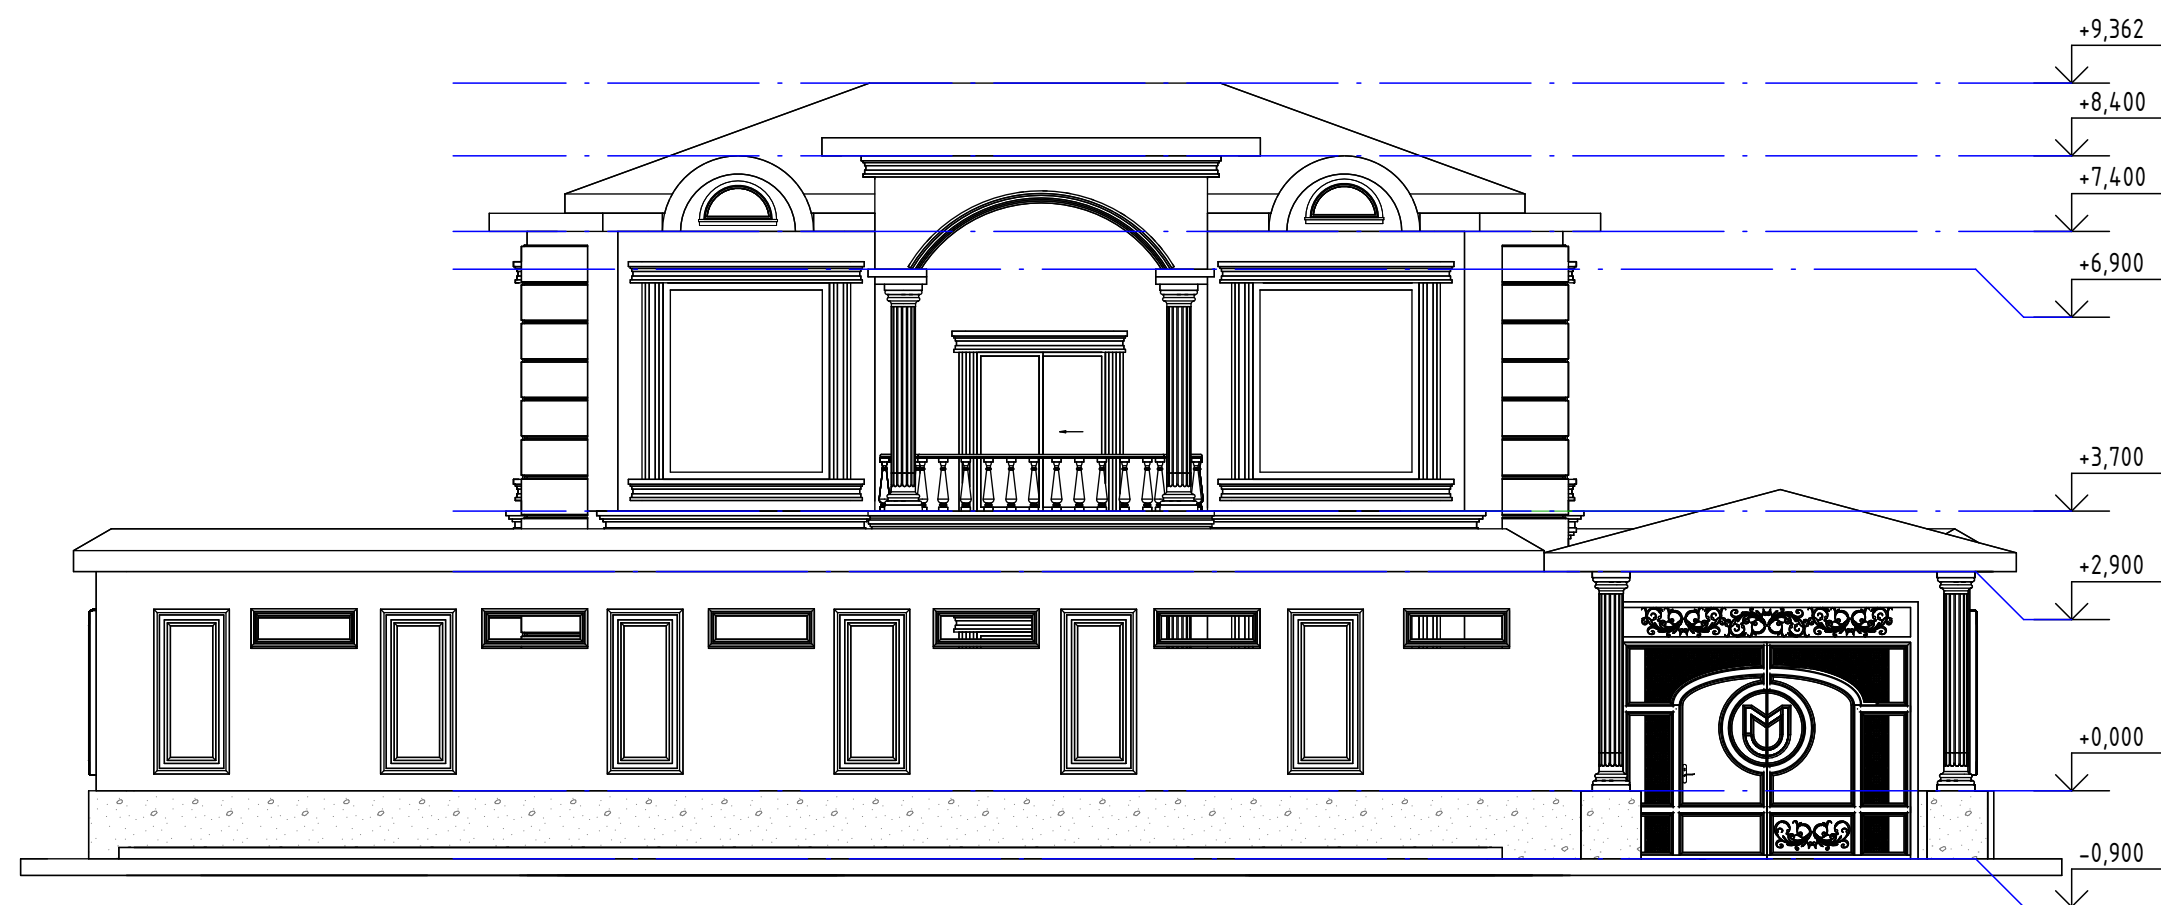

Олд фасад




Фасад

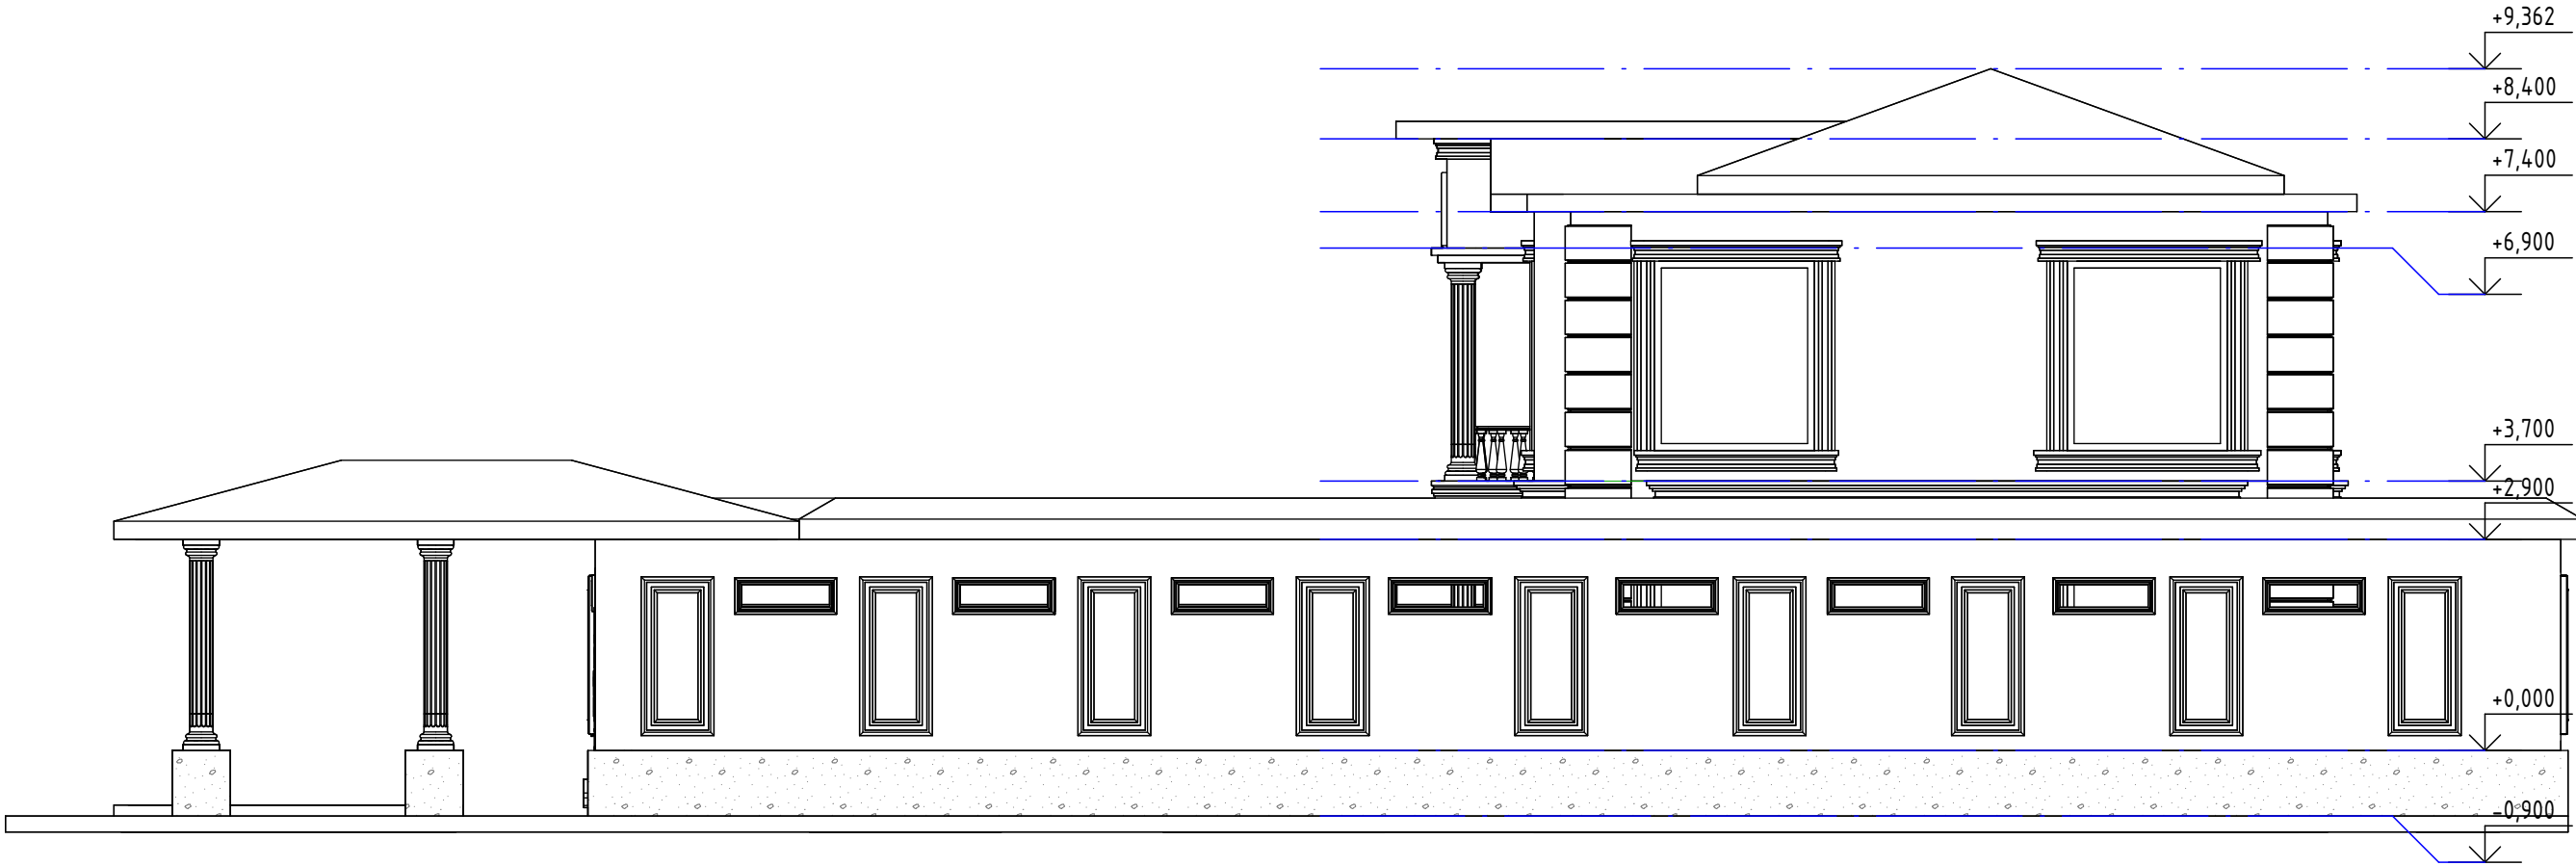


Фасад





Кирким

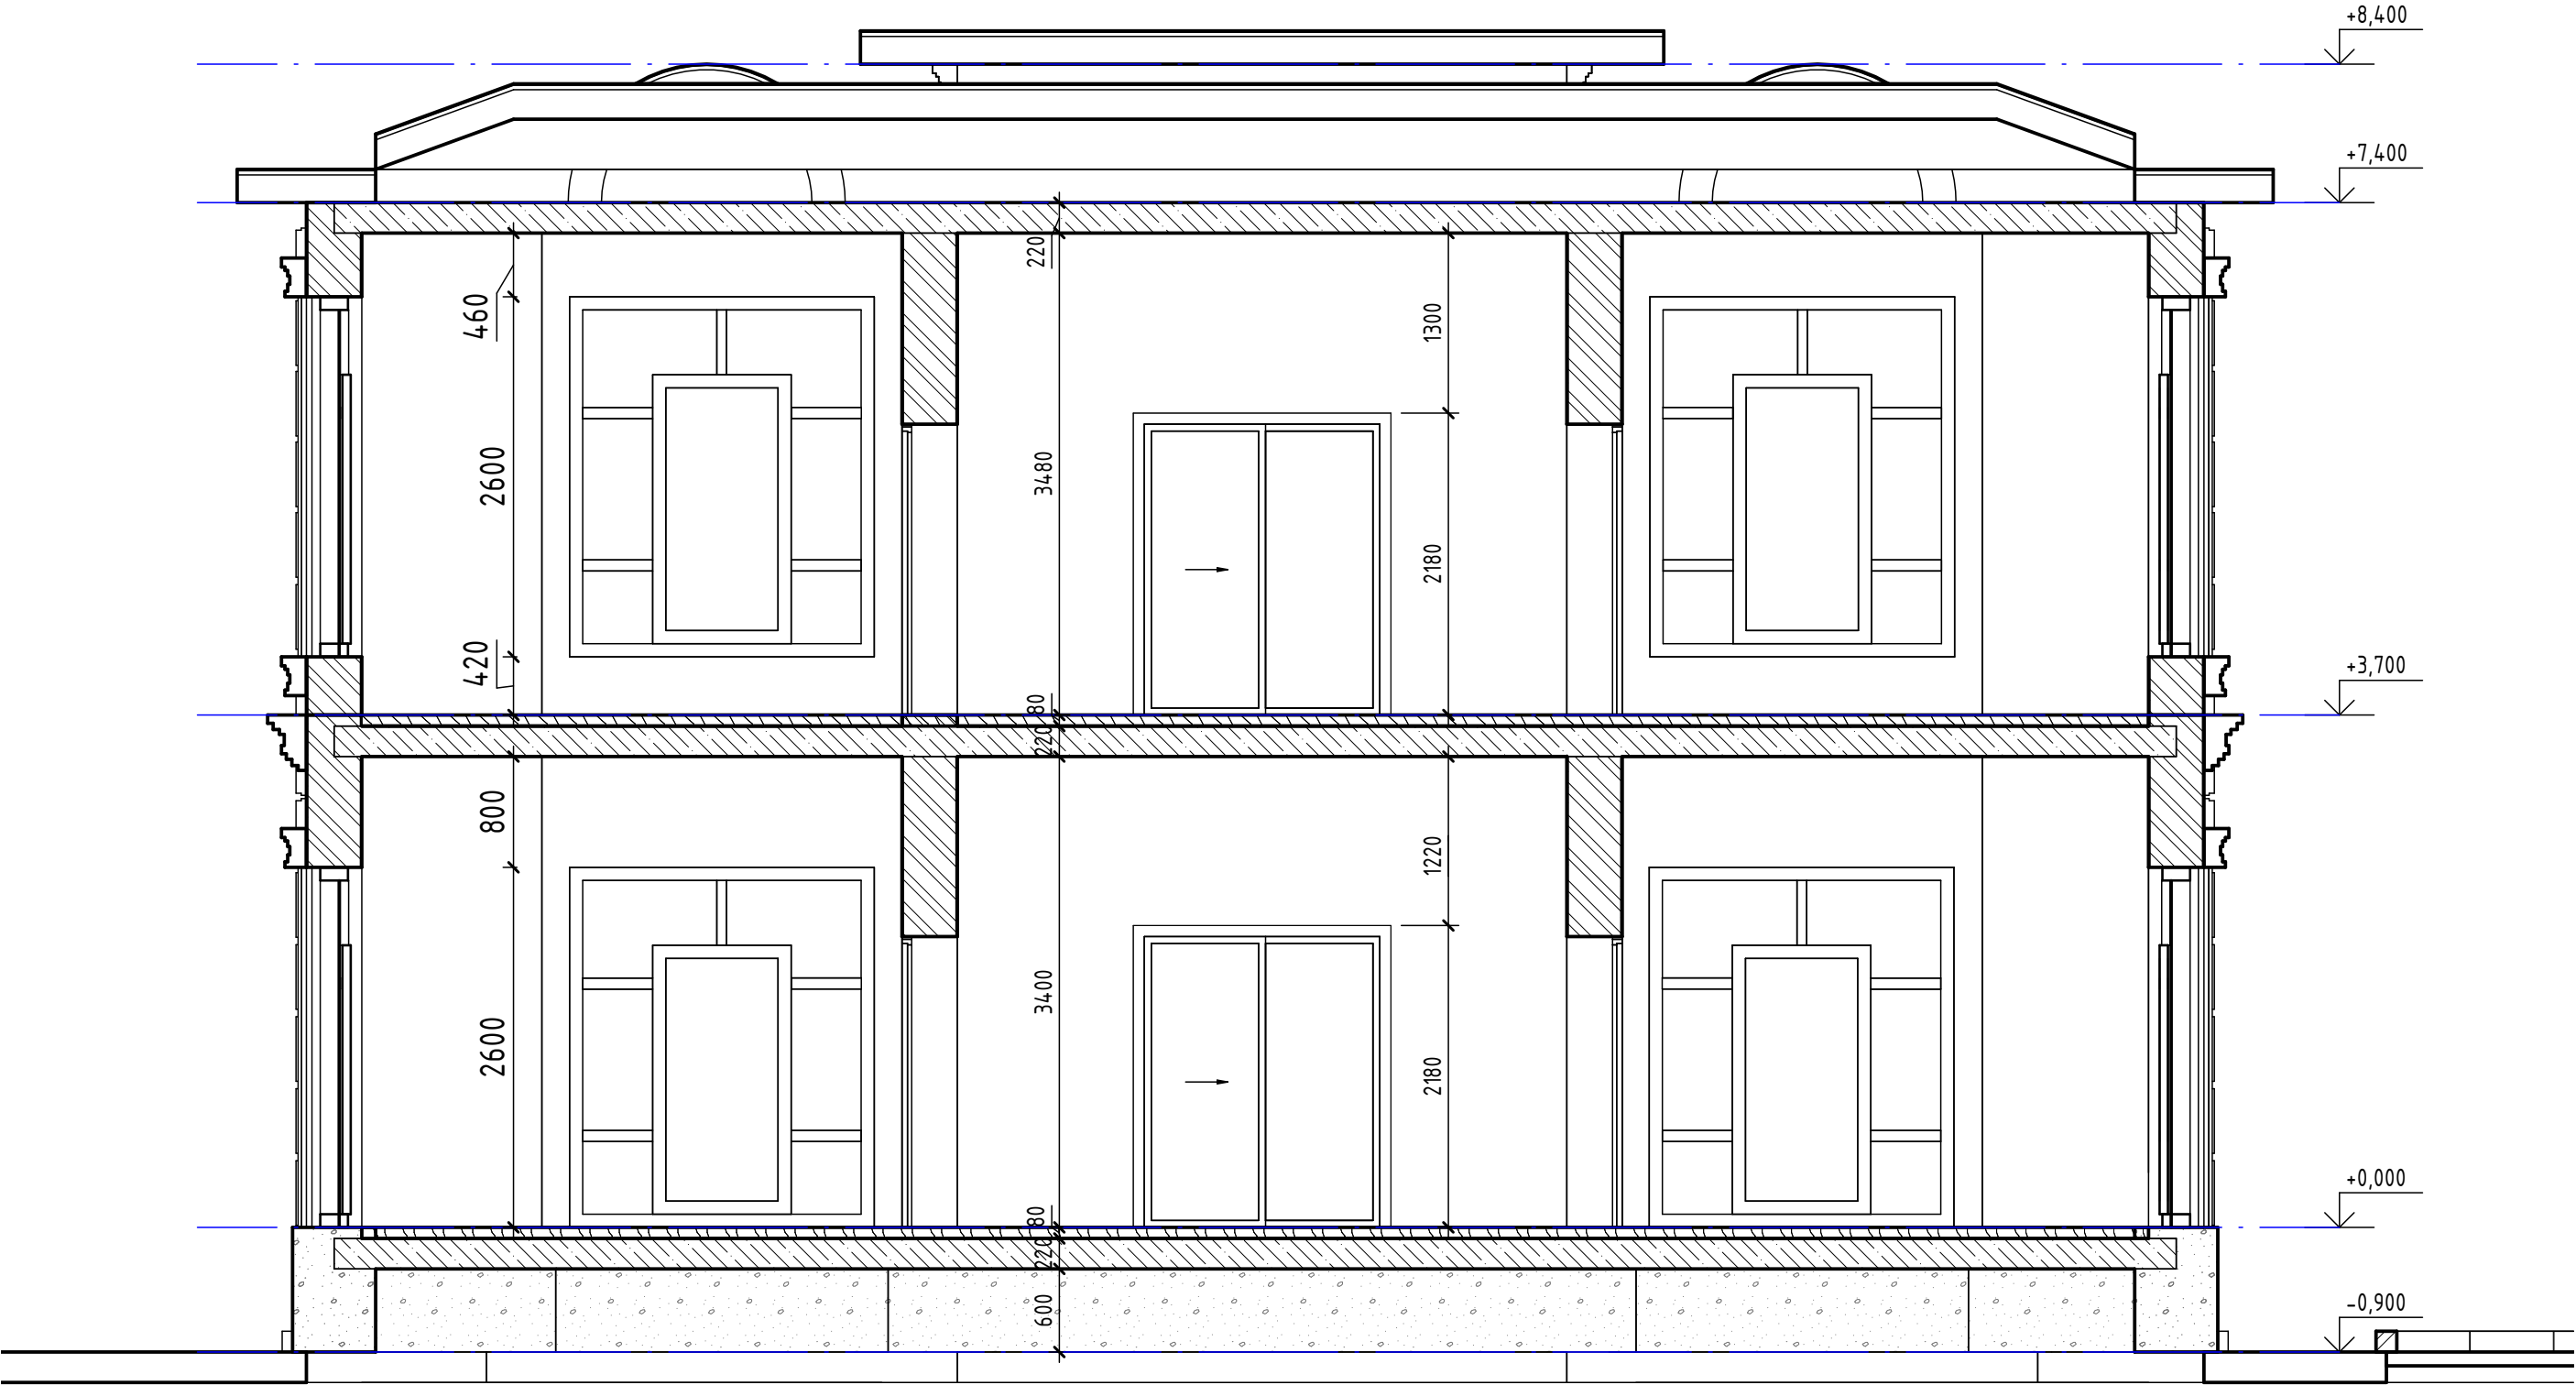


Кирким


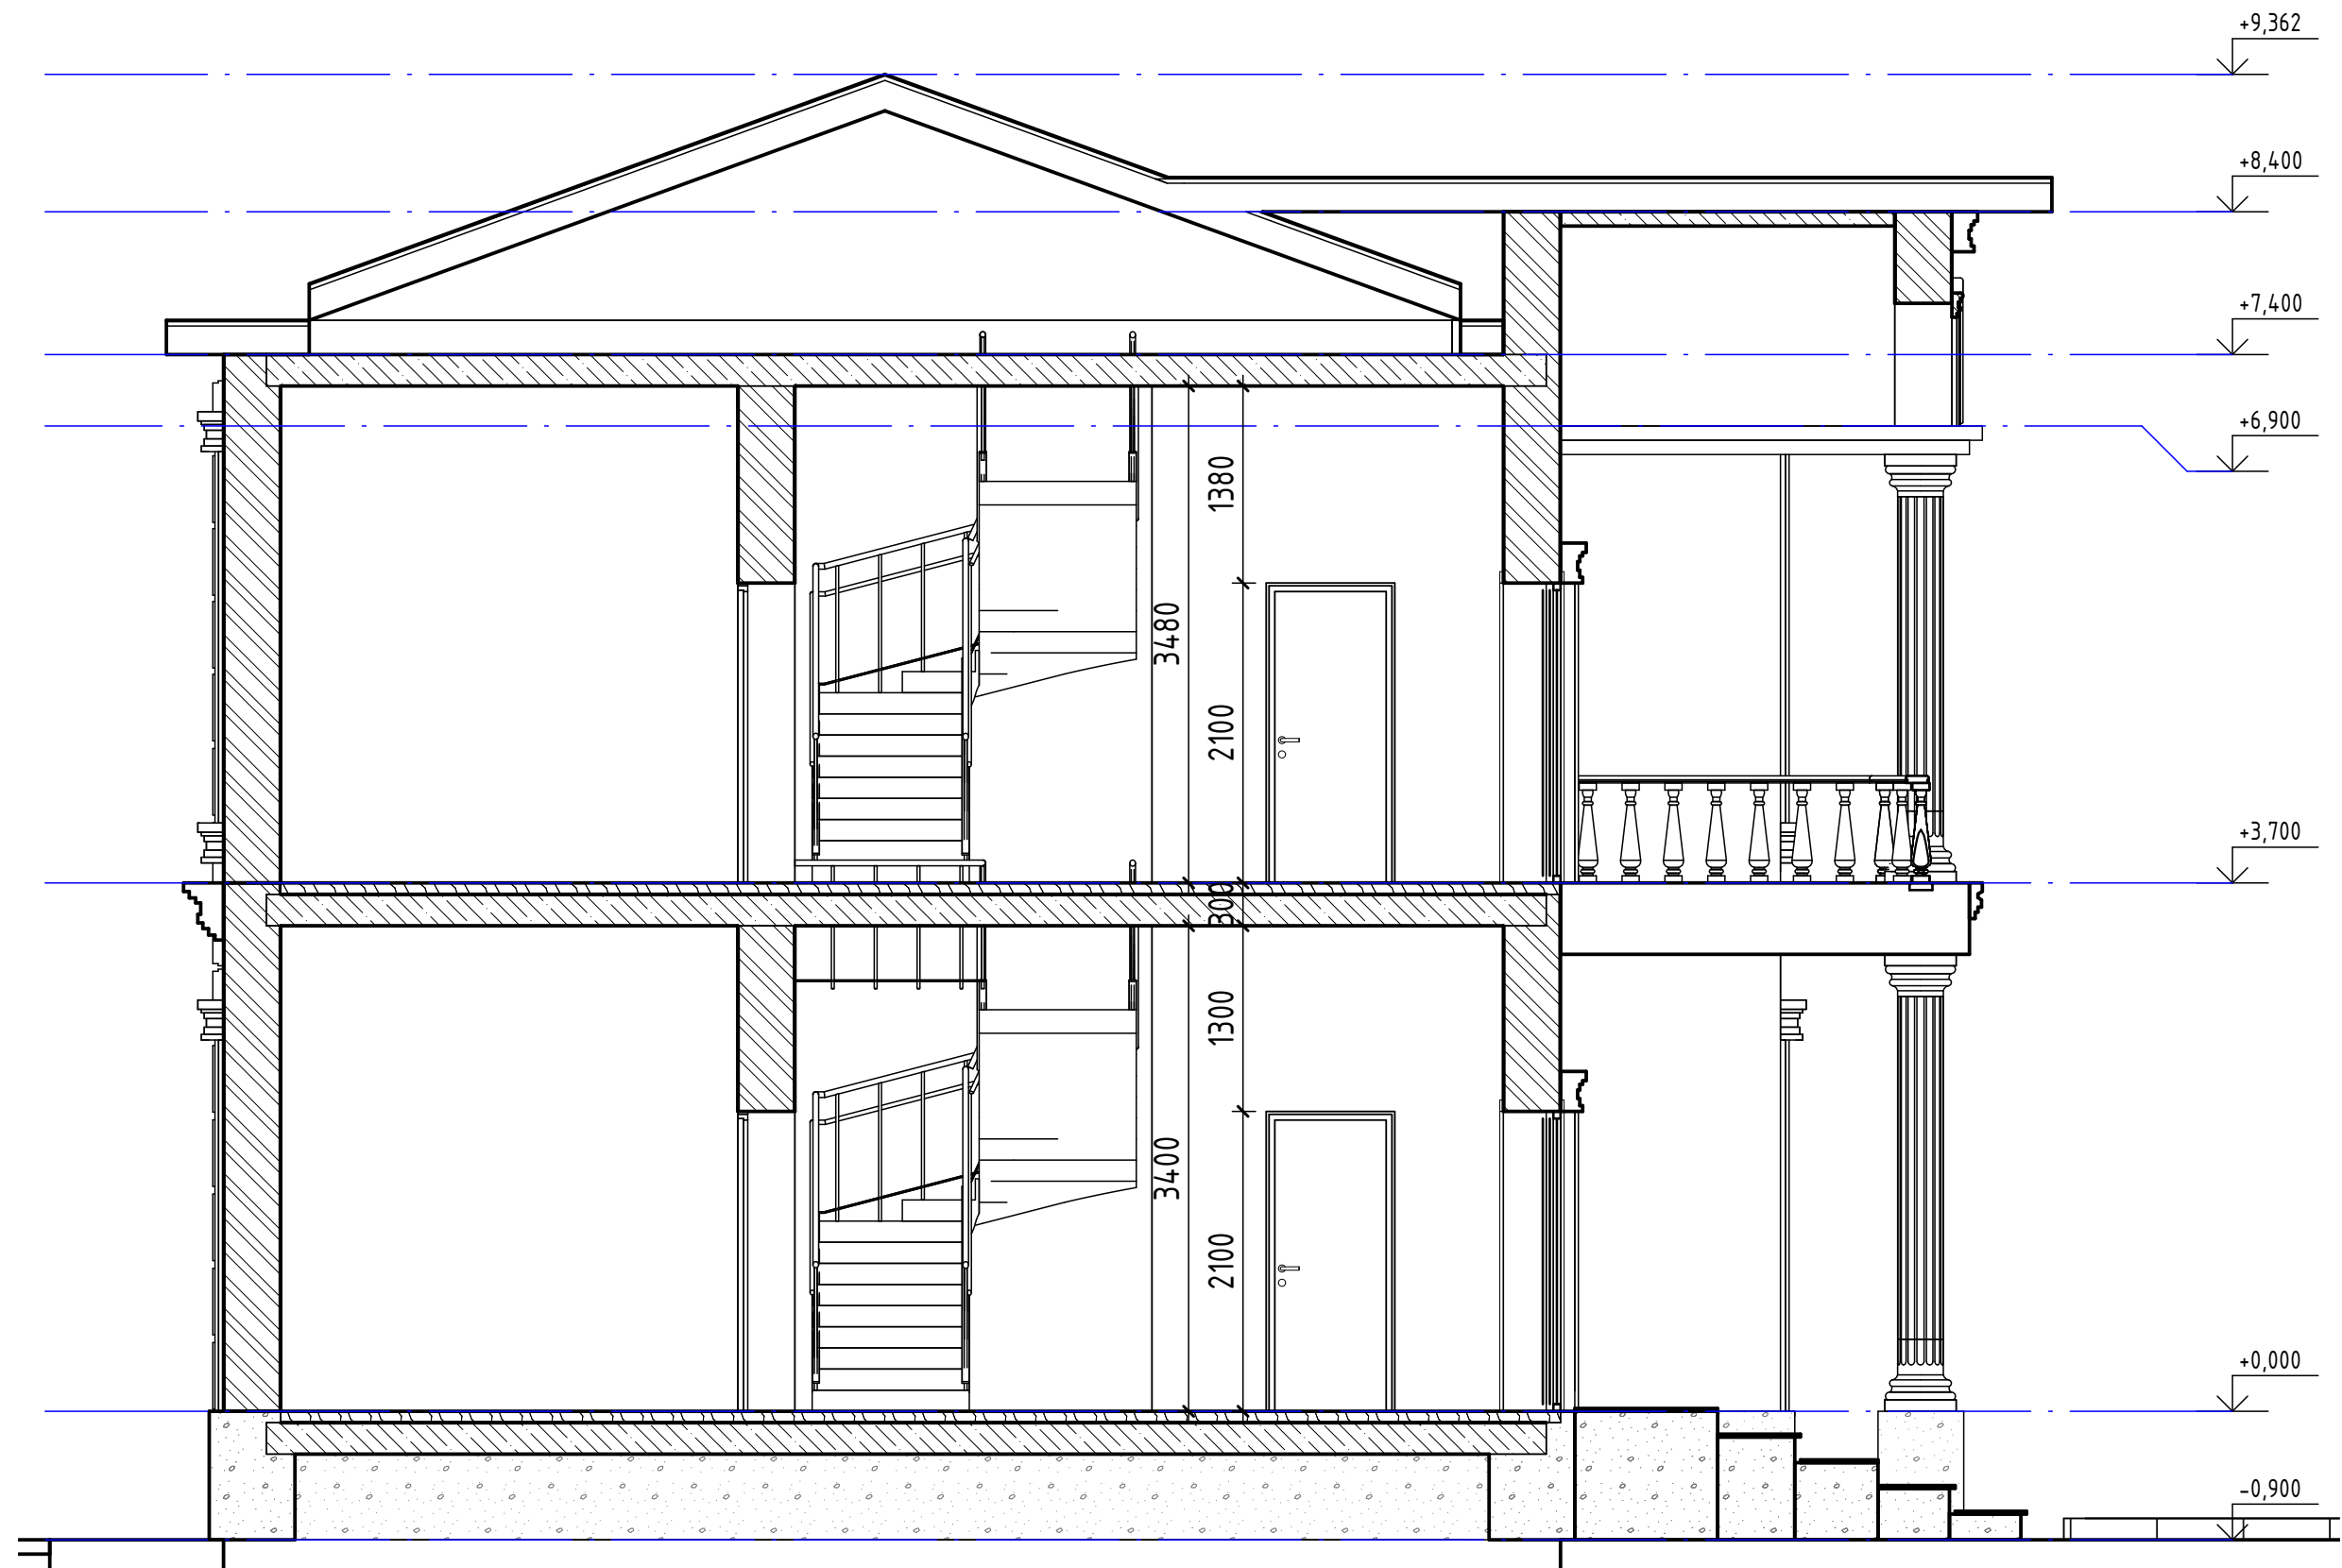


TOM


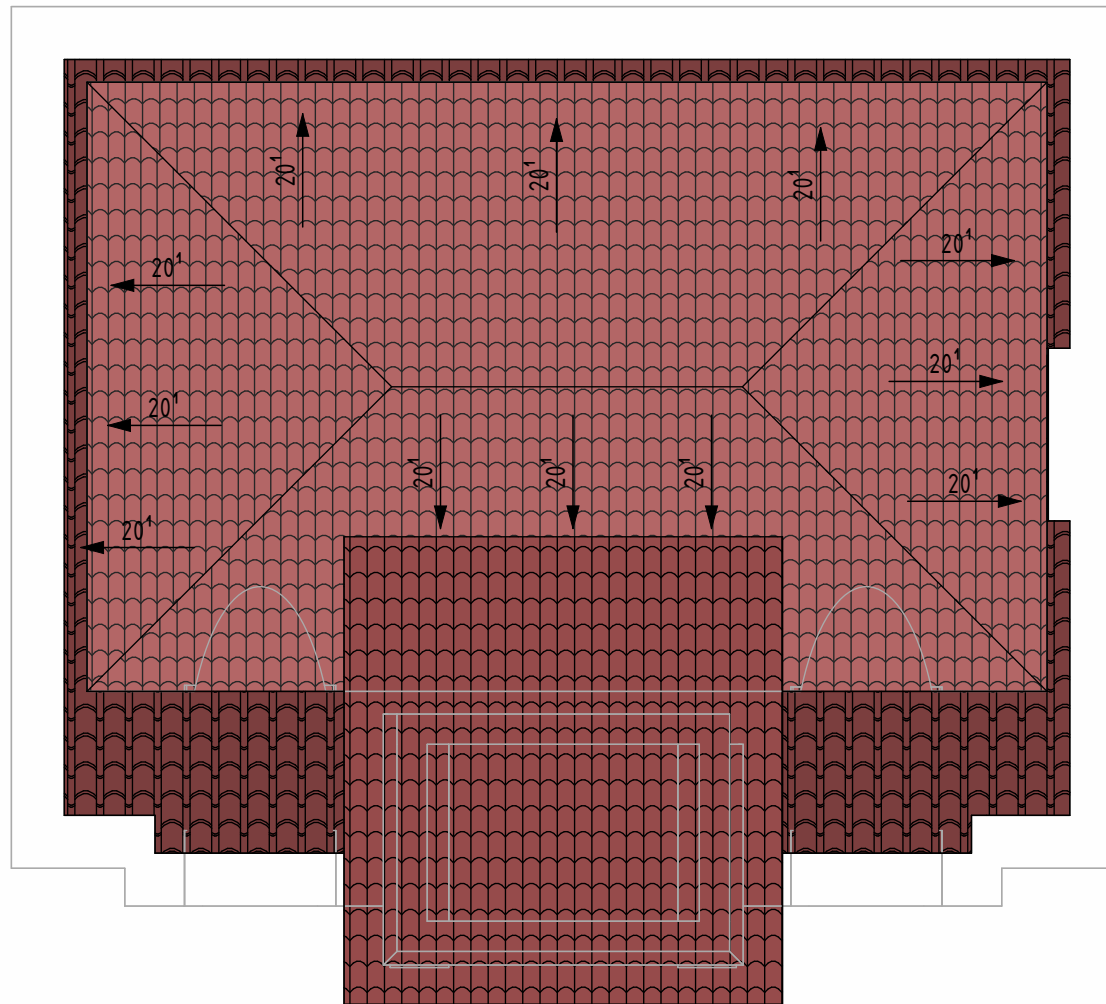
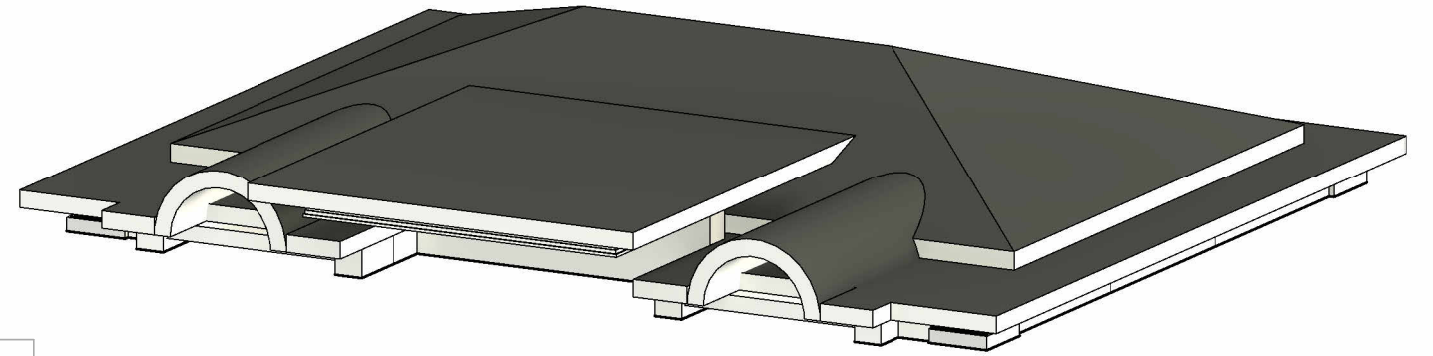


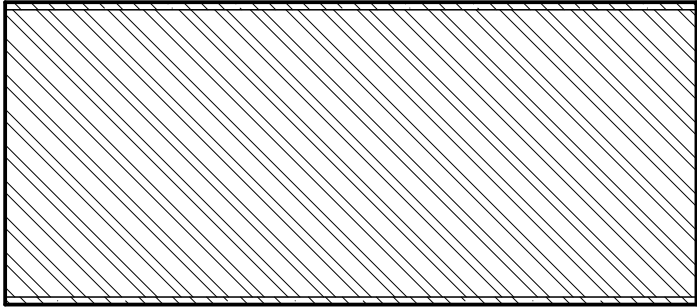



Door Schedule 2							
ADSK_Марка	Count	Family	Height	Level	Mark	Type	Width
Д-1	1	M_Door-Double-Sliding	2100	1-qavat	17	1700 x 2100mm	1700
Д-1	1	M_Door-Double-Sliding	2100	2-qavat mebelni	18	1700 x 2100mm	1700
Д-2	1	АС_Дверь_Одноп ольная_Деревян ная	2100	1-qavat	19	860x2080h М / л	900
Д-2	1	АС_Дверь_Одноп ольная_Деревян ная	2100	1-qavat	20	860x2080h М / л	900
Д-2	1	АС_Дверь_Одноп ольная_Деревян ная	2100	1-qavat	21	860x2080h М / л	900
Д-2	1	АС_Дверь_Одноп ольная_Деревян ная	2100	1-qavat	22	860x2080h М / л	900
Д-2	1	АС_Дверь_Одноп ольная_Деревян ная	2100	1-qavat	23	860x2080h М / л	900
Д-2	1	АС_Дверь_Одноп ольная_Деревян ная	2100	2-qavat mebelni	24	860x2080h М / л	900
Д-2	1	АС_Дверь_Одноп ольная_Деревян ная	2100	2-qavat mebelni	25	860x2080h М / л	900
Д-2	1	АС_Дверь_Одноп ольная_Деревян ная	2100	2-qavat mebelni	26	860x2080h М / л	900
Д-2	1	АС_Дверь_Одноп ольная_Деревян ная	2100	2-qavat mebelni	27	860x2080h М / л	900
Д-2	1	АС_Дверь_Одноп ольная_Деревян ная	2100	2-qavat mebelni	28	860x2080h М / л	900
	1	Ворота 3х3,3 400мм деворга	3400	sokil	Д-8	Ворота 3х3,3 400мм деворга	4000



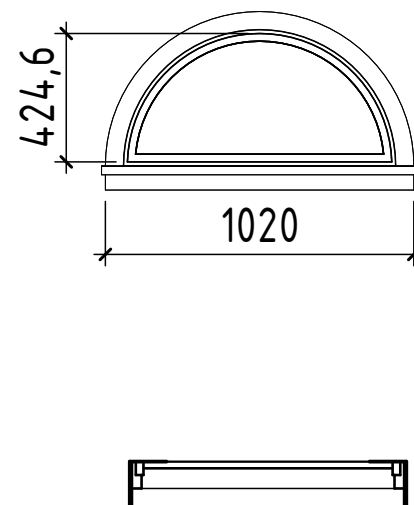
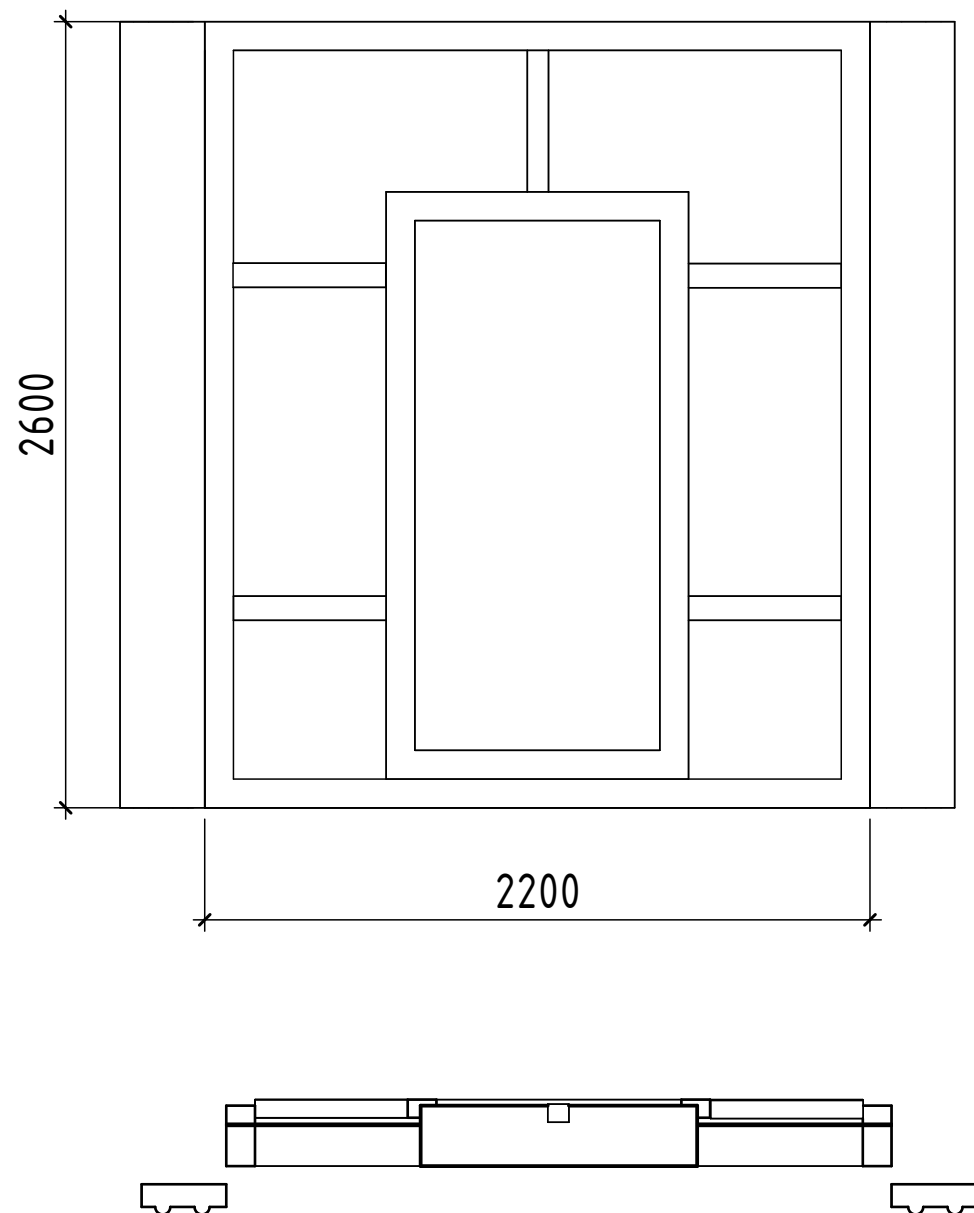


Window Schedule				
ADSK_Марка	Family	Cost	Width	Height
OK-1	Family1	25,00	1000	2500
OK-1	Family1	25,00	1000	2500
OK-1	Family1	25,00	1000	2500
OK-1	Family1	25,00	1000	2500
OK-1	Family1	25,00	1000	2500
OK-1	Family1	25,00	1000	2500
OK-1	Family1	25,00	1000	2500
OK-1	Family1	25,00	1000	2500
OK-1	Family1	25,00	1000	2500
OK-1	Family1	25,00	1000	2500
OK-1	Family1	25,00	1000	2500
OK-1	Family1	25,00	1000	2500
OK-1	Family1	25,00	1000	2500
	M_Window-Fixed-Half-Round	15,00	900	450
	M_Window-Fixed-Half-Round	15,00	900	450

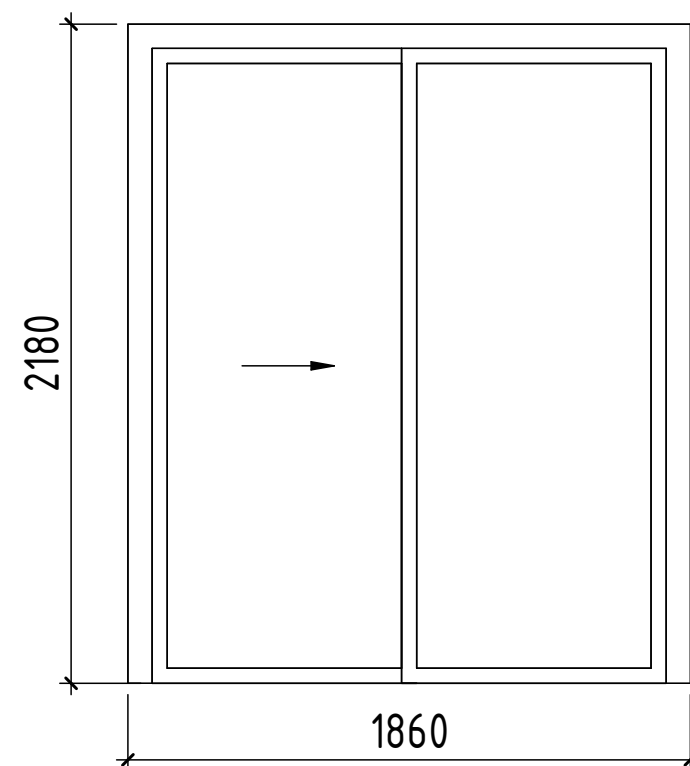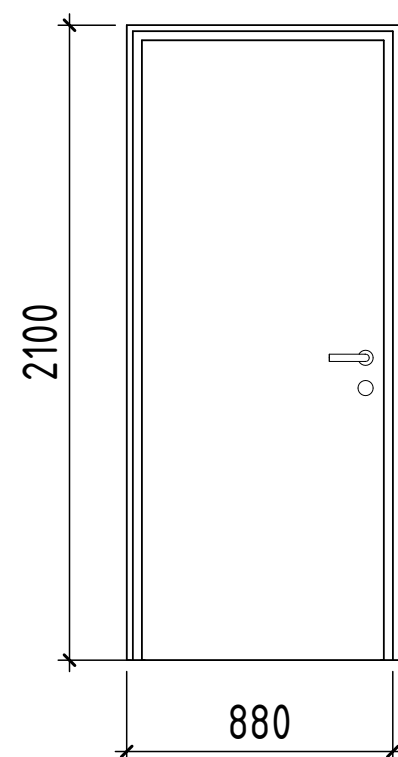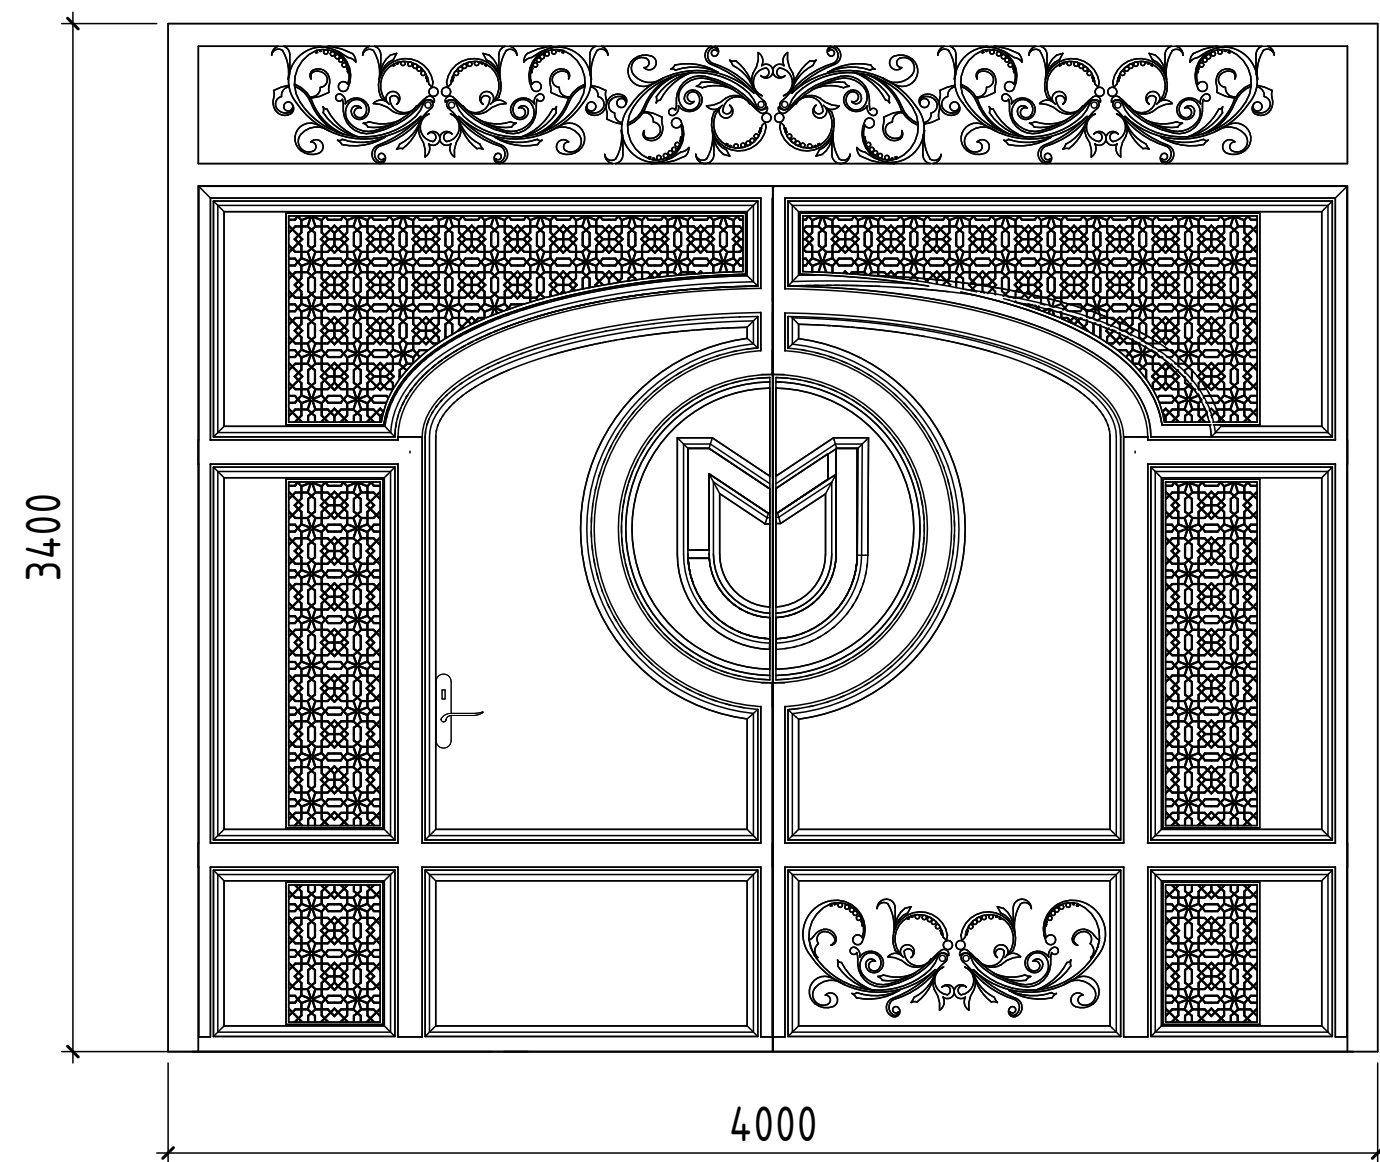

Door Schedule					
Family	ADSK_Количество	Cost	Count	Width	Height
M_Door-Double-Sliding		20,00	1	1700	2100
M_Door-Double-Sliding		20,00	1	1700	2100
АС_Дверь_Одноп ольная_Деревян ная	0	15,00	1	900	2100
АС_Дверь_Одноп ольная_Деревян ная	0	15,00	1	900	2100
АС_Дверь_Одноп ольная_Деревян ная	0	15,00	1	900	2100
АС_Дверь_Одноп ольная_Деревян ная	0	15,00	1	900	2100
АС_Дверь_Одноп ольная_Деревян ная	0	15,00	1	900	2100
АС_Дверь_Одноп ольная_Деревян ная	0	15,00	1	900	2100
АС_Дверь_Одноп ольная_Деревян ная	0	15,00	1	900	2100
АС_Дверь_Одноп ольная_Деревян ная	0	15,00	1	900	2100
АС_Дверь_Одноп ольная_Деревян ная	0	15,00	1	900	2100
Ворота 3х3,3 400мм деворга		12,00	1	4000	3400

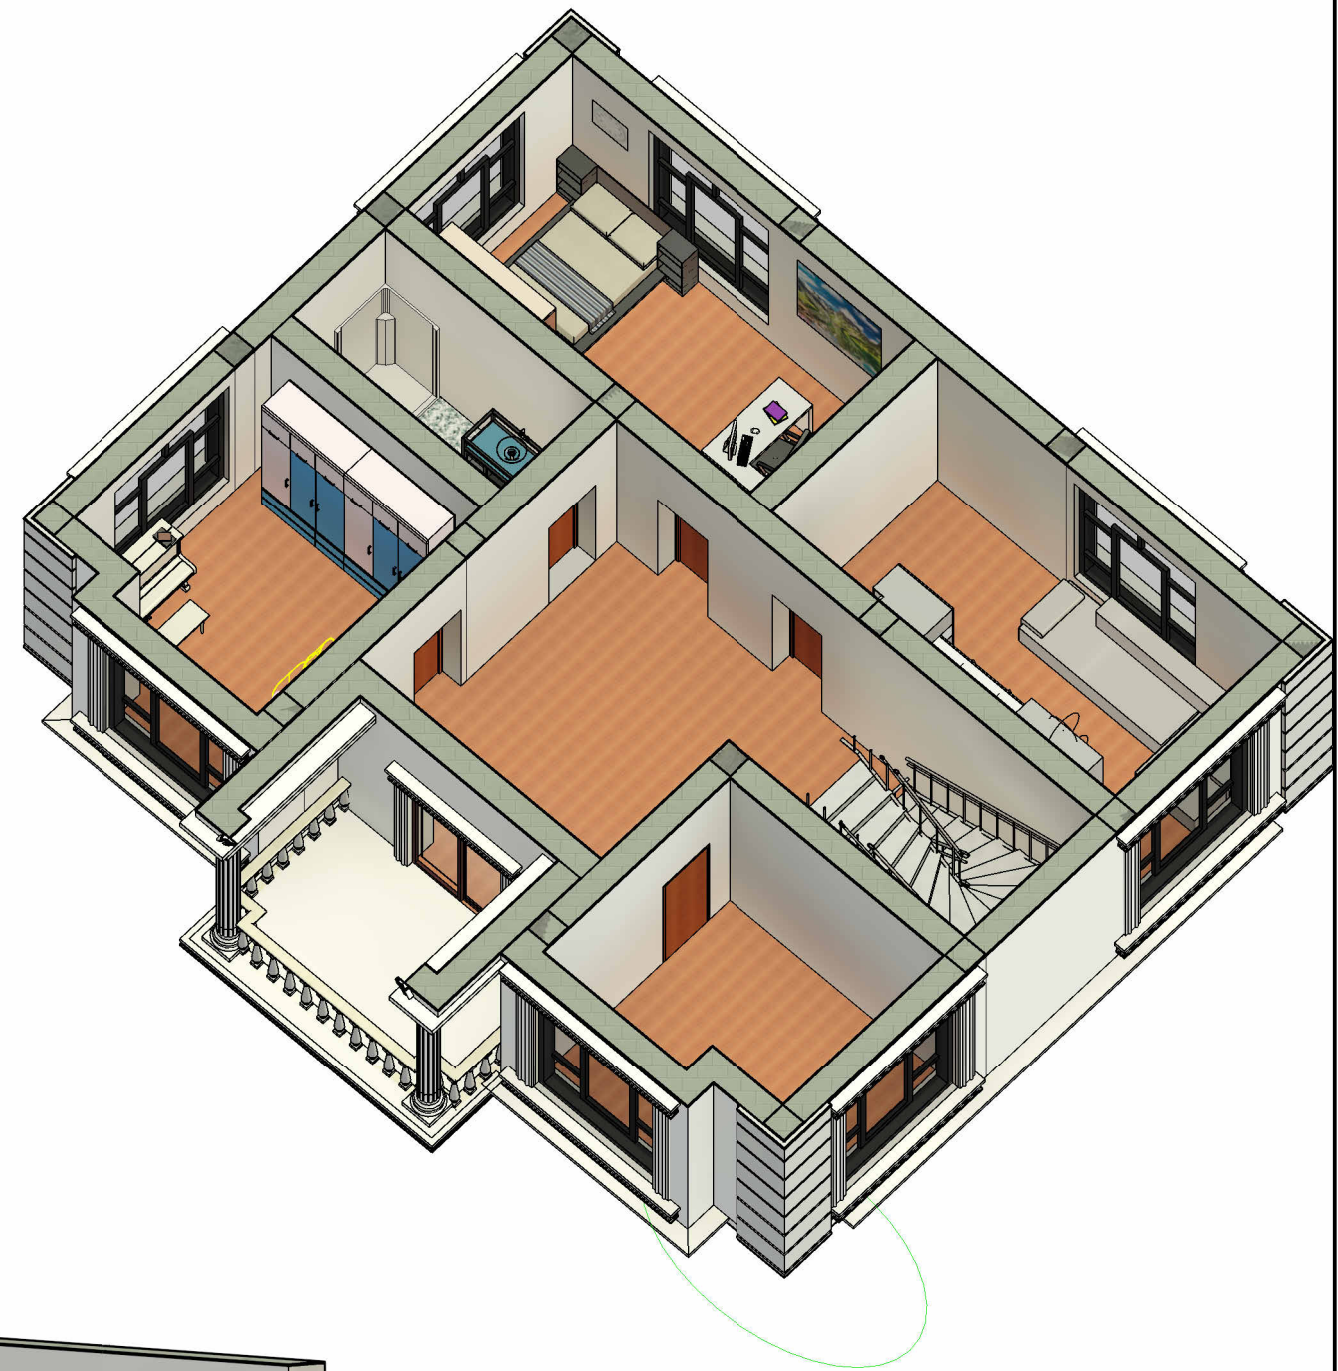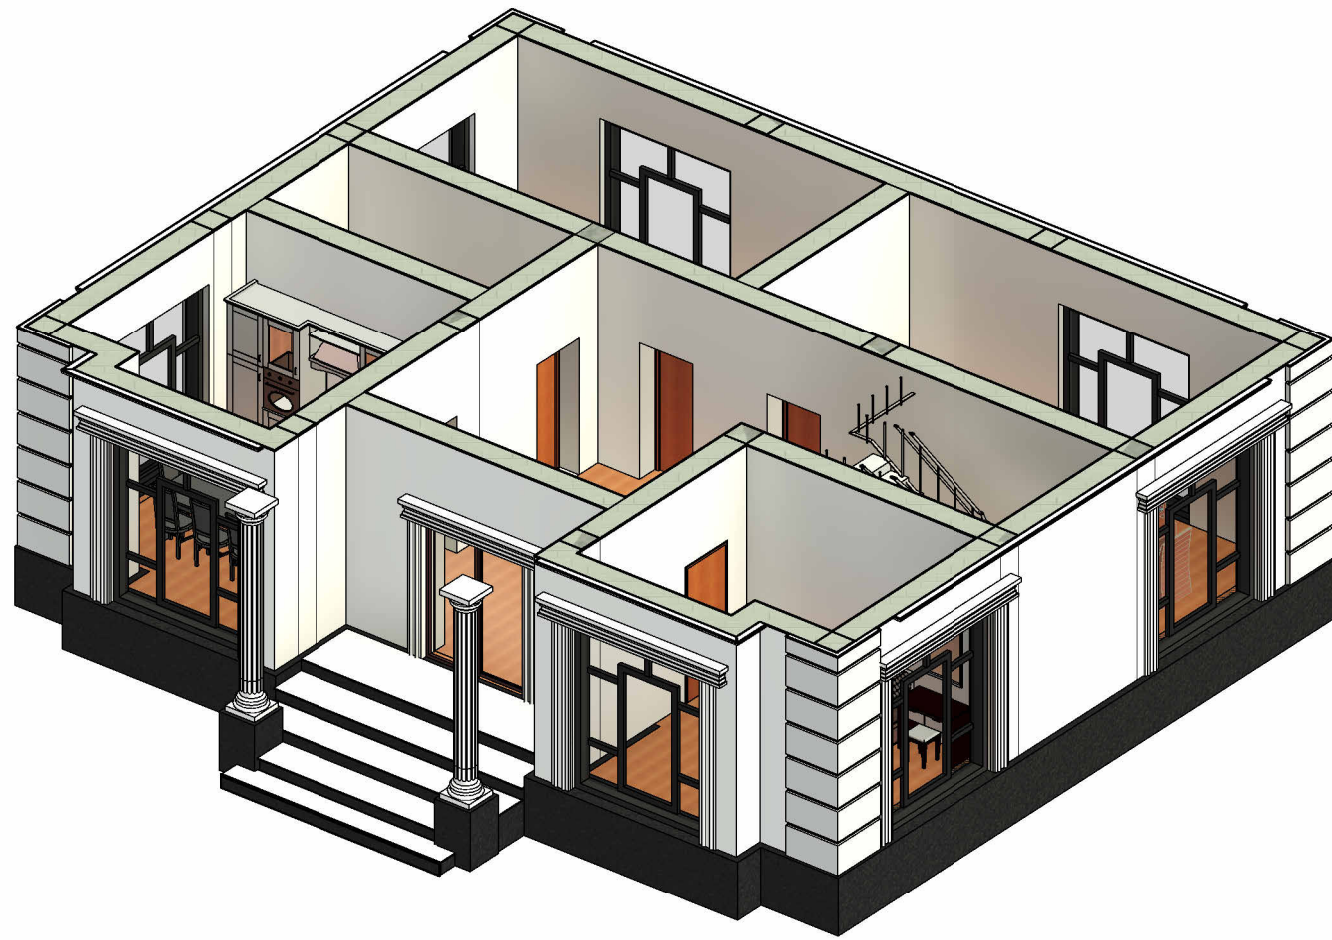

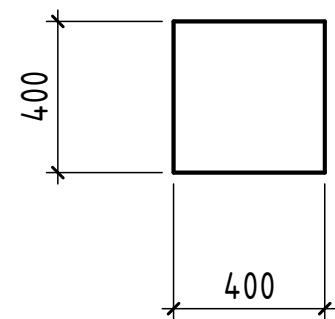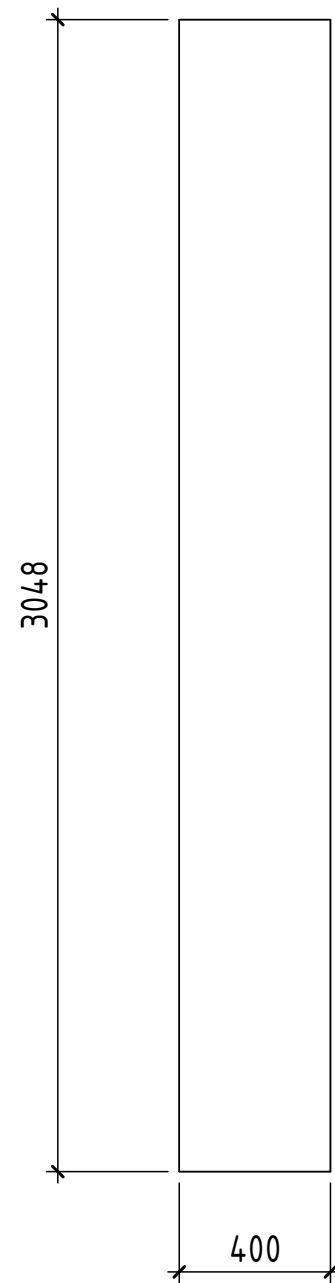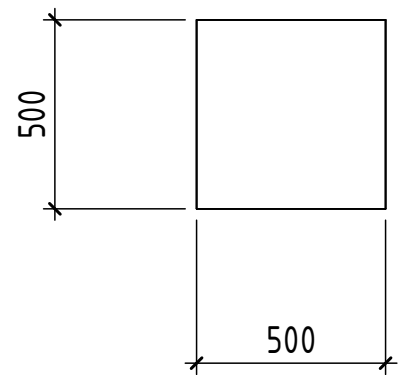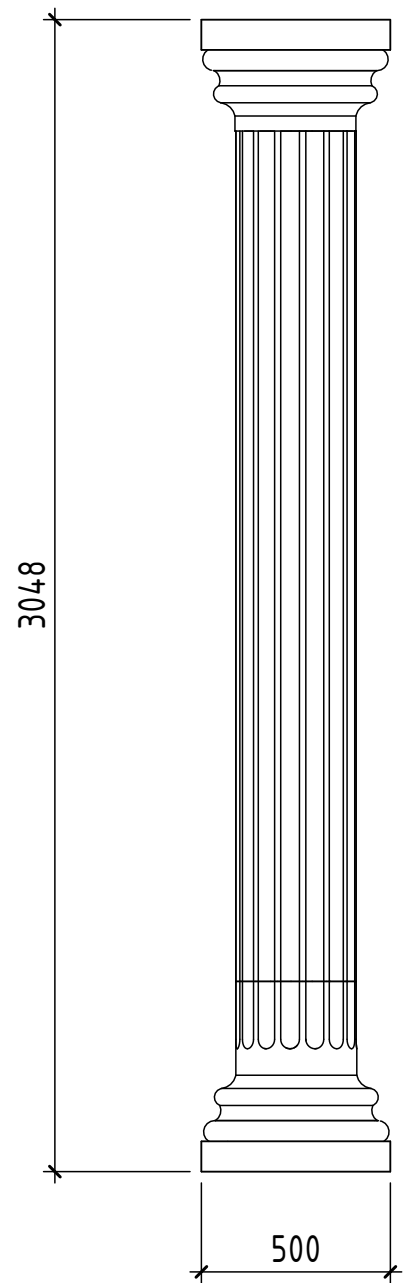

Column Schedule			
Base Level	Count	Family	Type
1-qavat	1	Classic column (2)	Classic column (2)
1-qavat	1	Classic column (2)	Classic column (2)
2-qavat mebelni	1	Classic column (2)	Classic column (2)
2-qavat mebelni	1	Classic column (2)	Classic column (2)
1-qavat	1	Classic column (2)	Classic column (2)
1-qavat	1	Classic column (2)	Classic column (2)
1-qavat	1	Classic column (2)	Classic column (2)
1-qavat	1	Classic column (2)	Classic column (2)